



後付両面化粧土留枠


■直線 (H400×L1000×D132)
 品名: プライムウォール ボヌ H=400 直線
 型番: B-400-1000
 重量: 約19.0kg

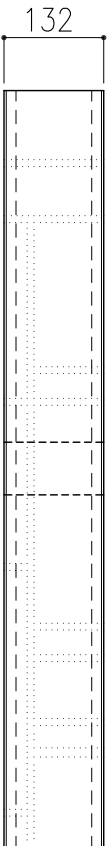

平面図 S=1:10

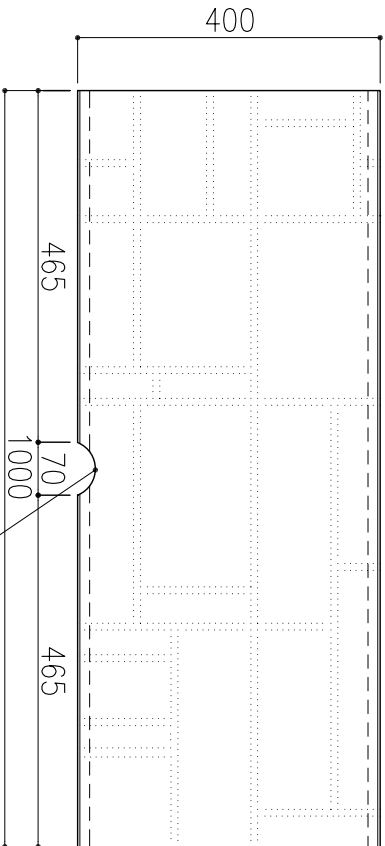


立面図 S=1:10

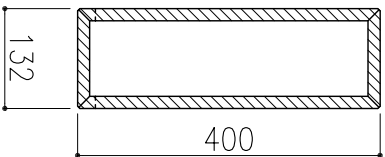


立断面図 S=1:10

■コーナー (H400×L500×500×D132)
 品名: プライムウォール ボヌ H=400 コーナー 出隅 (入隅)
 型番 (出隅): B-400-コーナー-D
 型番 (入隅): B-400-コーナー-I
 重量: 約16.5kg

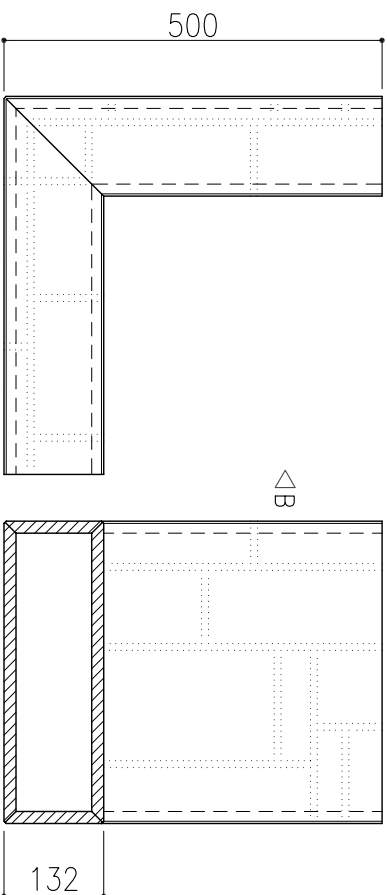

平面図 S=1:10

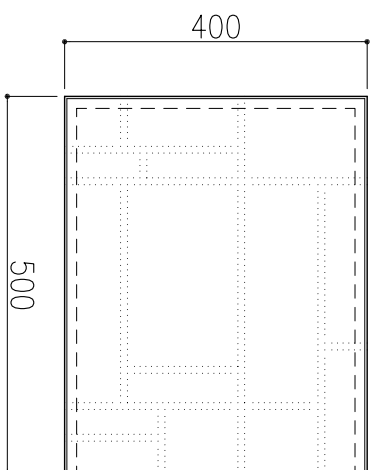

A 立面図 S=1:10

B 立面図 S=1:10

寸法基準は±5mm以内

(単位: mm)

品名	プライムウォール ボヌH400		
材質	セメント系加工品	図番	PWB-400-AB
塗装	シリコンアクリル系		

東邦シオ株式会社

※ 柄はイメージです。詳しくはご確認下さい。

作成 10.12.03

注1) 予告なく仕様を変更することがあります

注2) 縮尺はA4版対応です